



PLANTA SEMISÓTANO

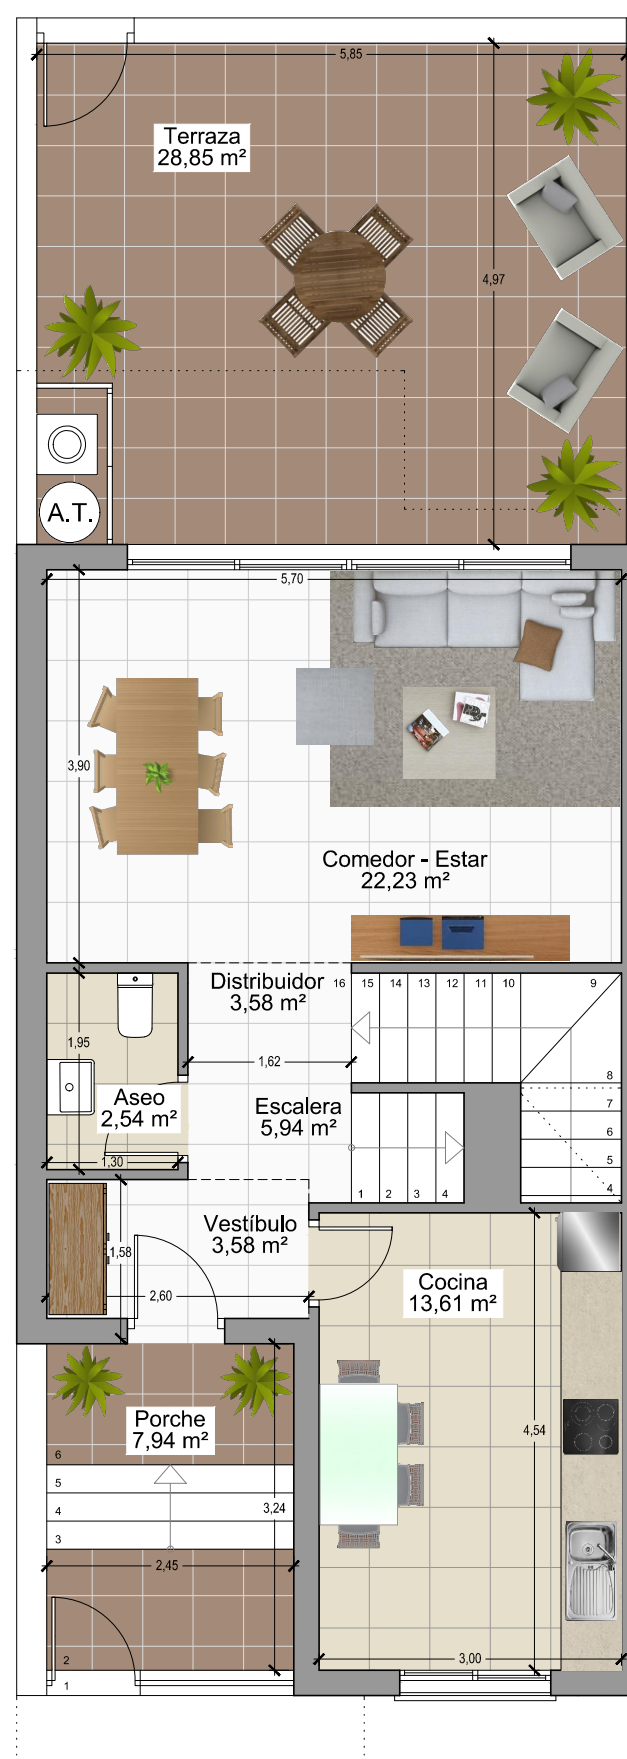

PLANTA BAJA

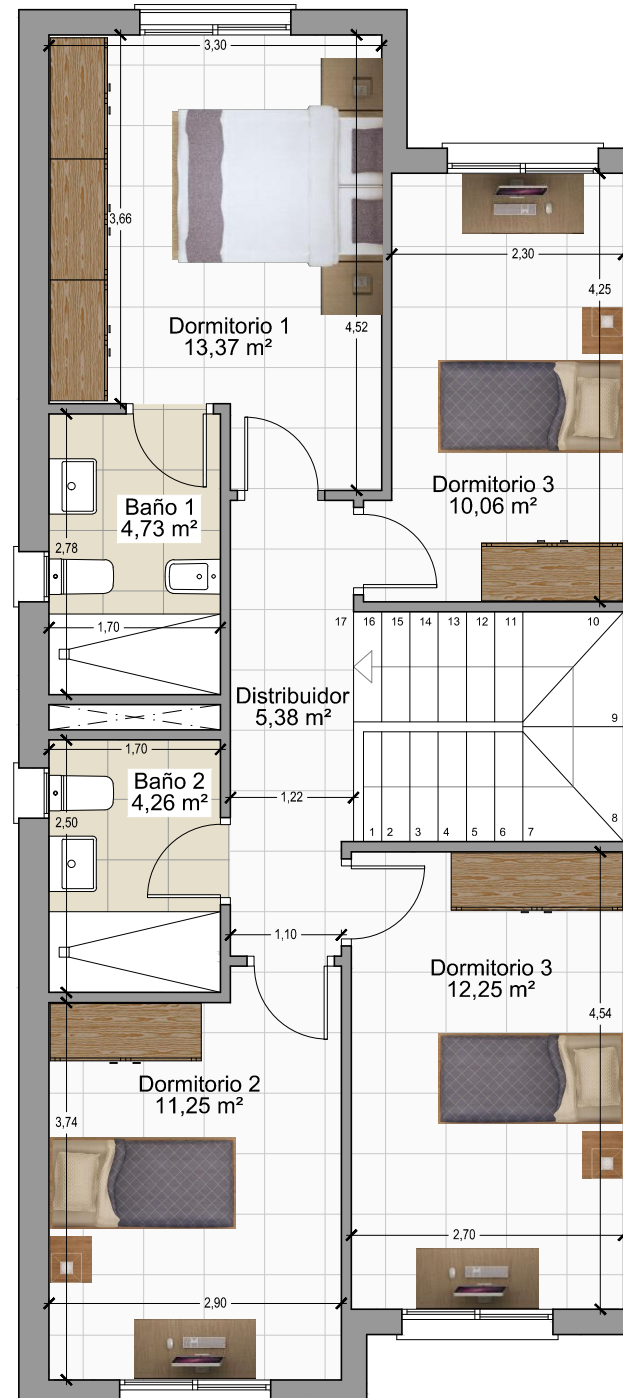

PLANTA PRIMERA

Sobre Rasante	
Superficie Útil Vivienda	112,78 m <sup>2</sup>
Superficie Construida Vivienda	150,30 m <sup>2</sup>
Bajo Rasante	
Superficie Útil Garaje	80,28 m <sup>2</sup>
Superficie Construida Garaje *	116,88 m <sup>2</sup>
* La superficie Construida Garaje incluye la superficie construida y la parte proporcional de zonas comunes (ZZCC)	
Superficie Parcela	102,36 m <sup>2</sup>

