



PLANTA SEMISÓTANO

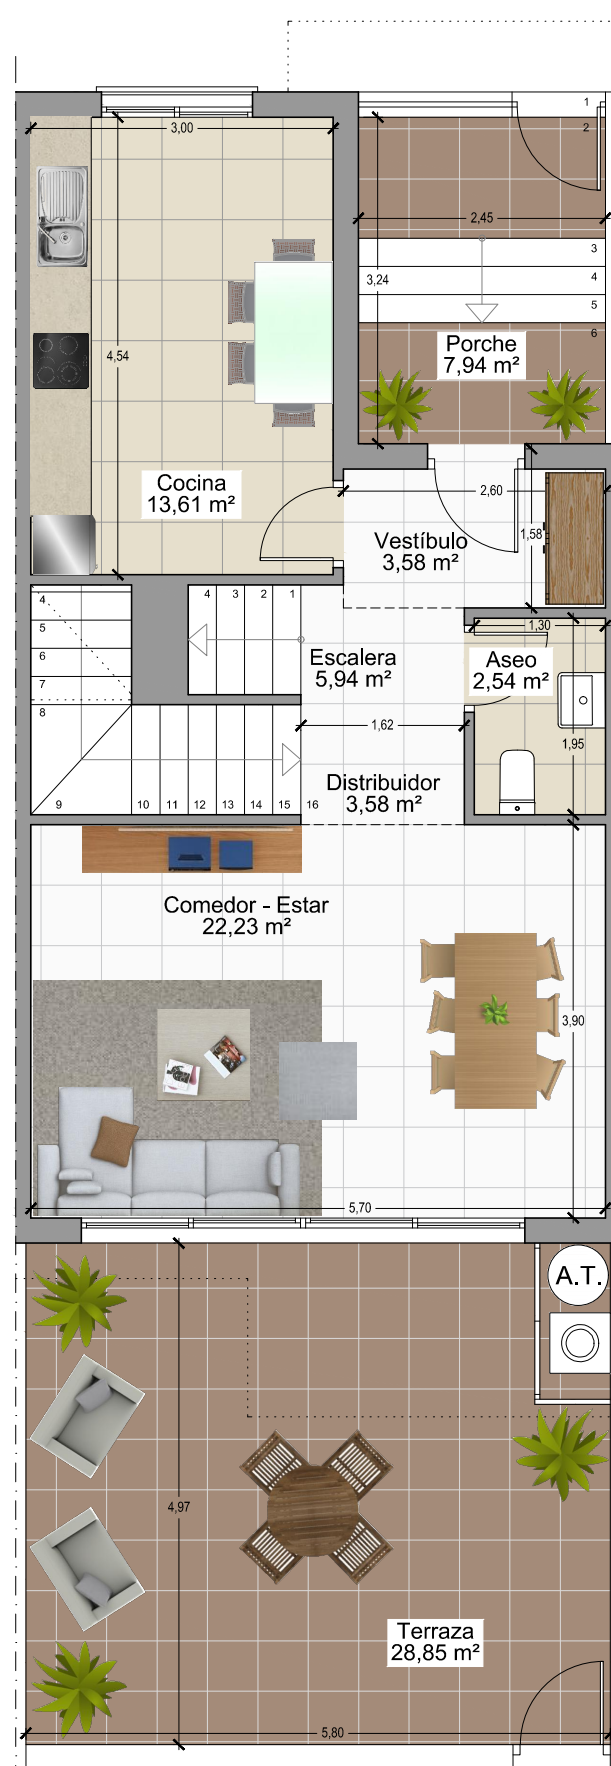

PLANTA BAJA

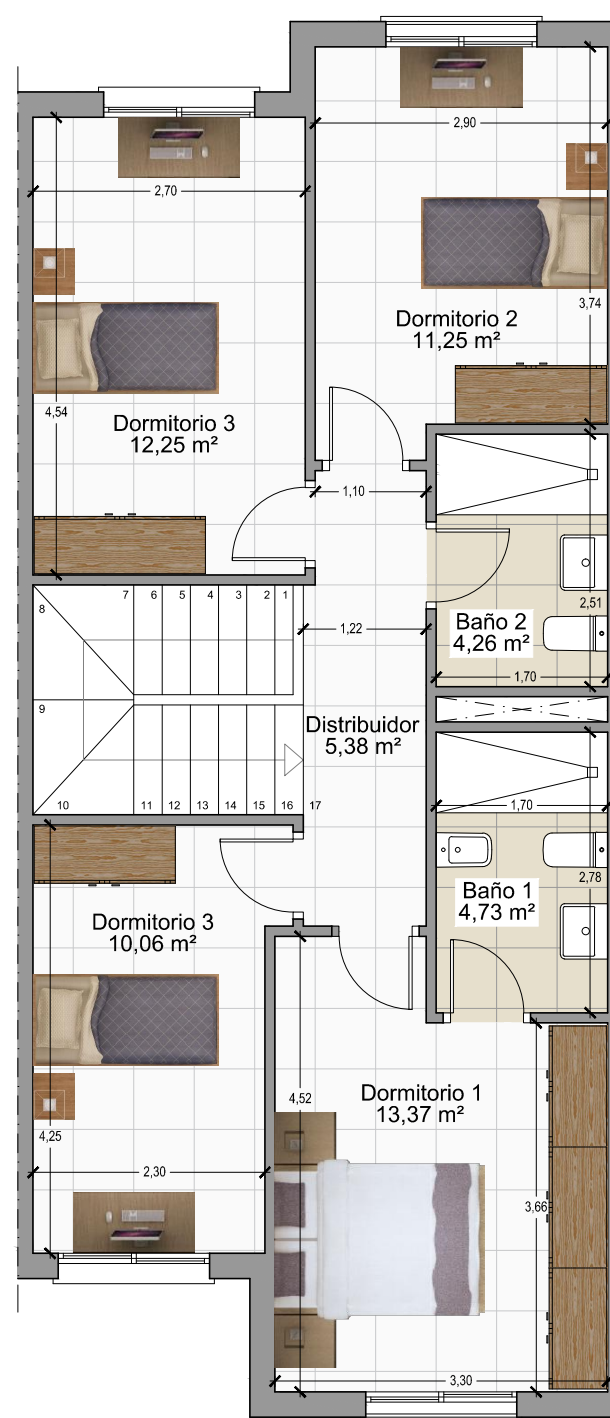

PLANTA PRIMERA

ALBERO

Residencial

VIVIENDA 26

Sobre Rasante

Superficie Útil Vivienda 112,78 m²

Superficie Construida Vivienda 146,51 m²



Bajo Rasante

Superficie Útil Garaje 80,28 m²

Superficie Construida Garaje * 114,02 m²

* La superficie Construida Garaje incluye la superficie construida y la parte proporcional de zonas comunes (ZZCC)

Superficie Parcela 99,86 m²

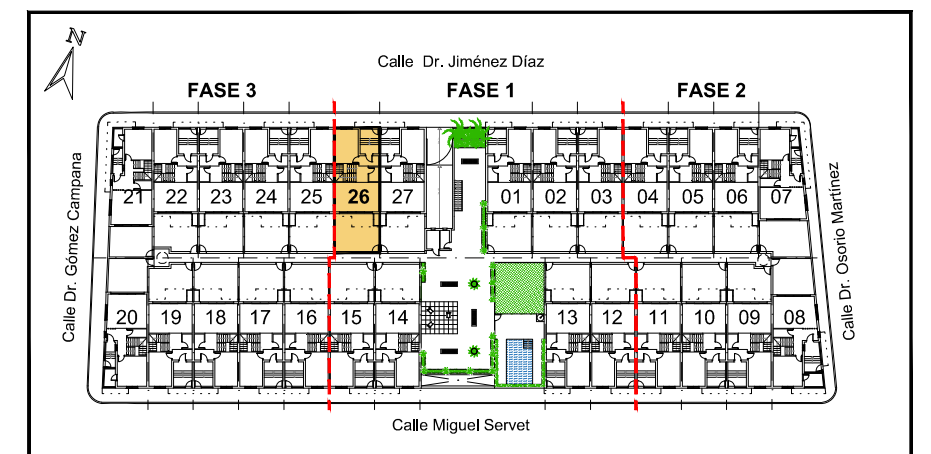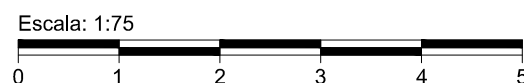

No tiene caracter contractual ni precontractual y está sujeto a modificaciones