



PLANTA SEMISÓTANO

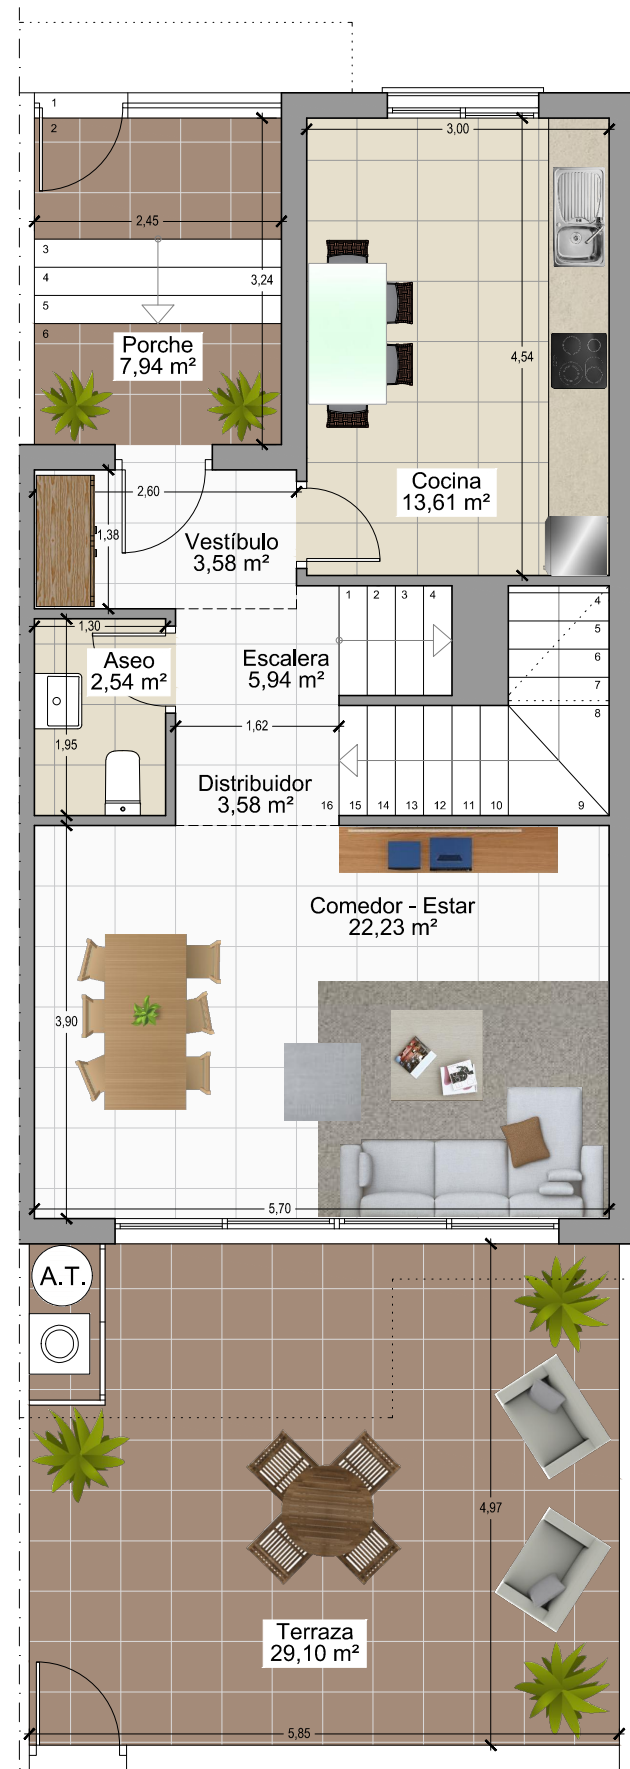

PLANTA BAJA

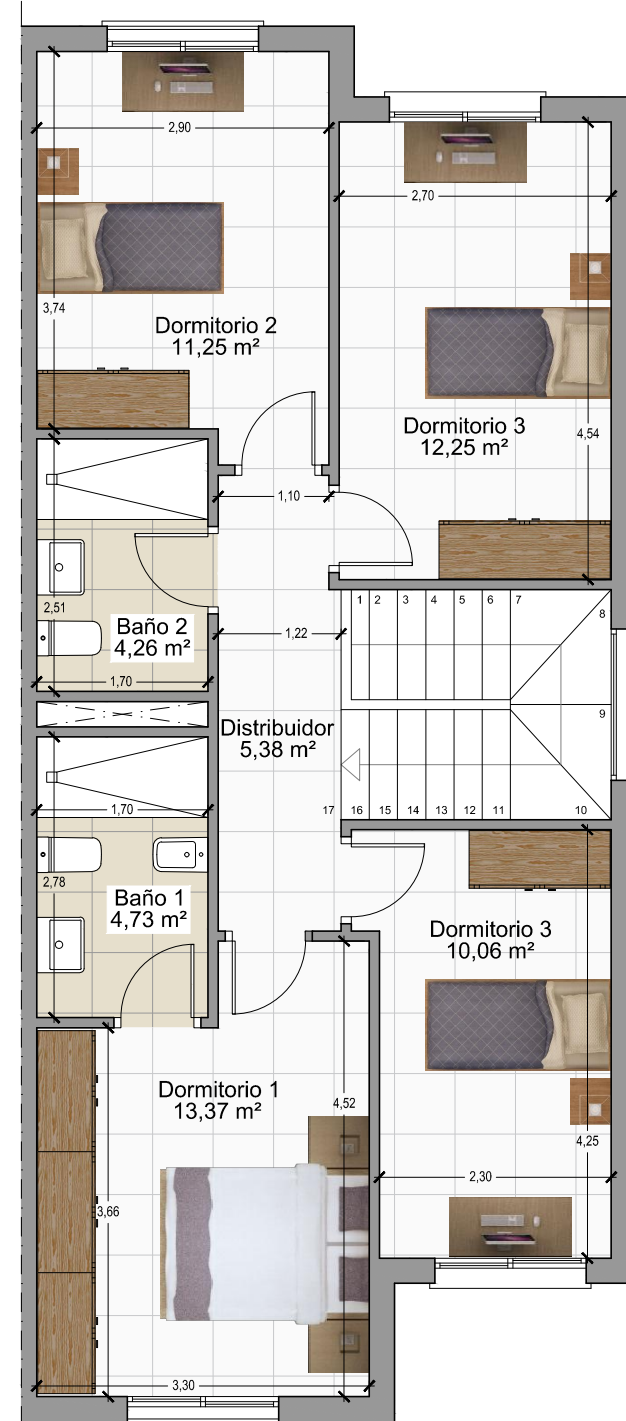


PLANTA PRIMERA



VIVIENDA 27

Sobre Rasante	
Superficie Útil Vivienda	112,78 m ²
Superficie Construida Vivienda	149,99 m ²
Bajo Rasante	
Superficie Útil Garaje	80,28 m ²
Superficie Construida Garaje *	116,88 m ²
* La superficie Construida Garaje incluye la superficie construida y la parte proporcional de zonas comunes (ZZCC)	
Superficie Parcela	102,36 m ²

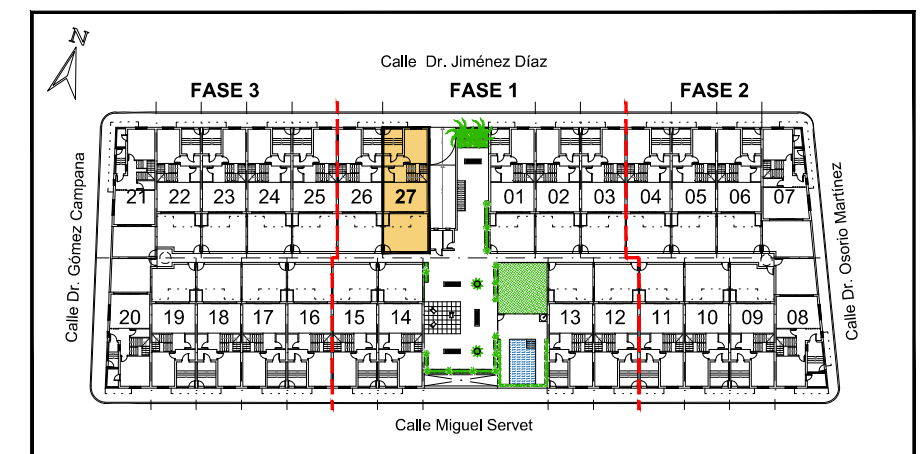

No tiene caracter contractual ni precontractual y está sujeto a modificaciones