



PLANTA SEMISÓTANO

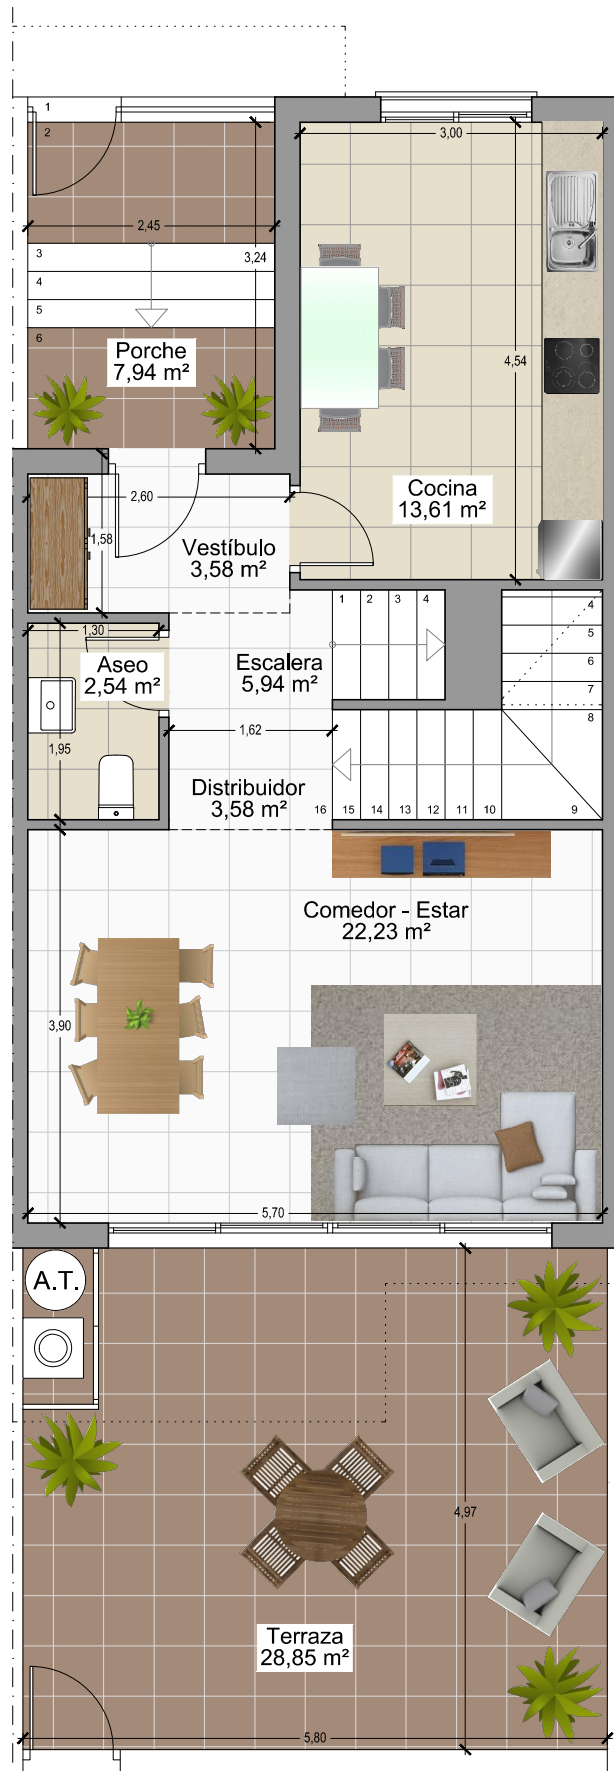

PLANTA BAJA

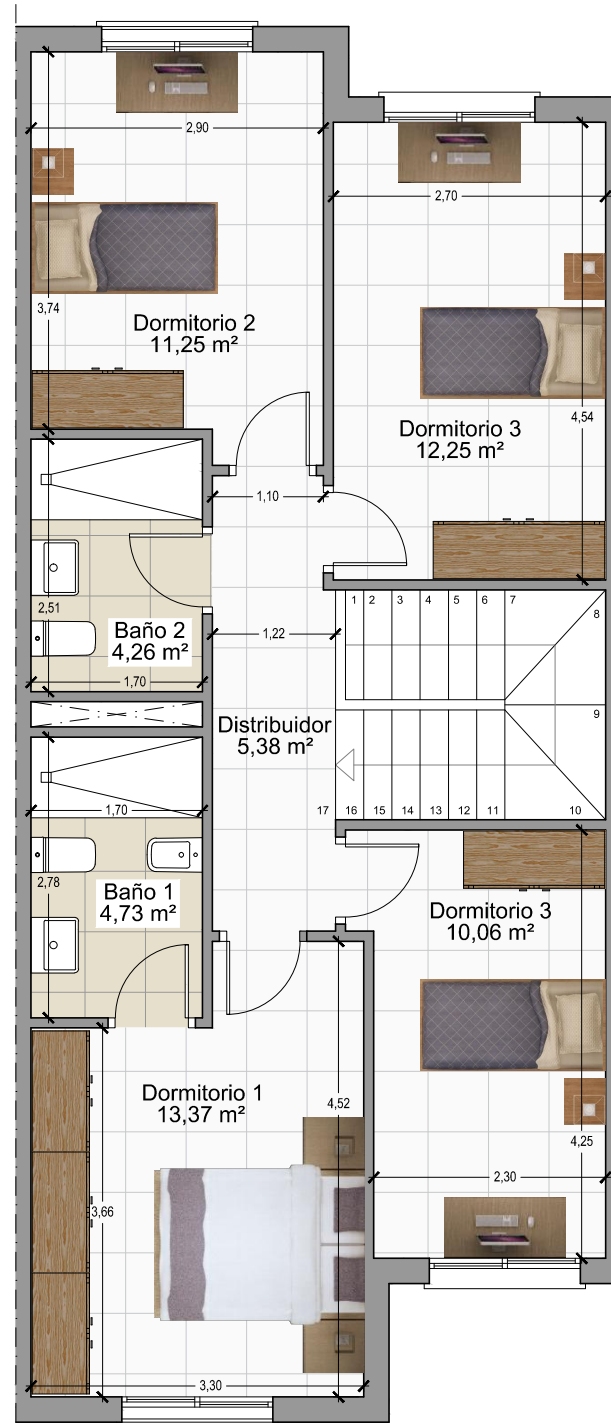

PLANTA PRIMERA



VIVIENDA 3

Sobre Rasante

Superficie Útil Vivienda 112,78 m<sup>2</sup>

Superficie Construida Vivienda 146,51 m<sup>2</sup>


Bajo Rasante

Superficie Útil Garaje 80,28 m<sup>2</sup>

Superficie Construida Garaje \* 114,02 m<sup>2</sup>

\* La superficie Construida Garaje incluye la superficie construida y la parte proporcional de zonas comunes (ZZCC)

Superficie Parcela 99,86 m<sup>2</sup>

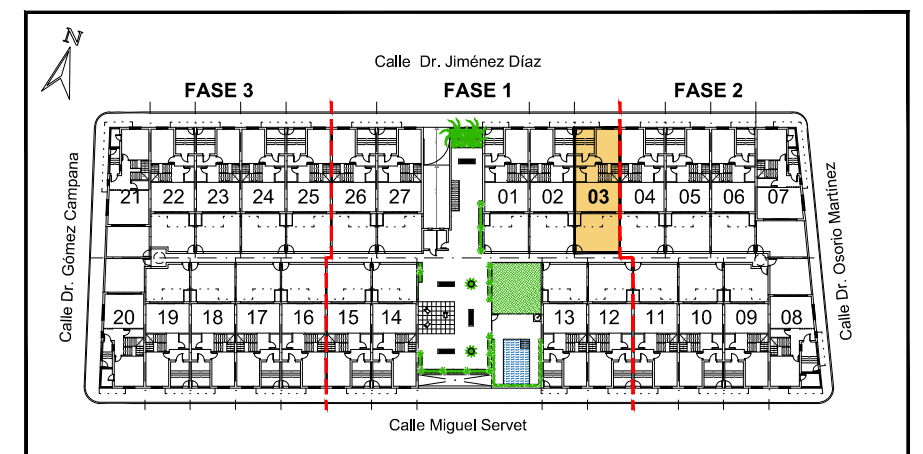

No tiene caracter contractual ni precontractual y está sujeto a modificaciones